



Foto n°1 - dissabbiatura disoleatura



Foto n°2 - sedimentazione primaria




Foto n°3 - ossidazione



Foto n°4 - sedimentazione secondaria



Foto n°8 - post-ispessimento

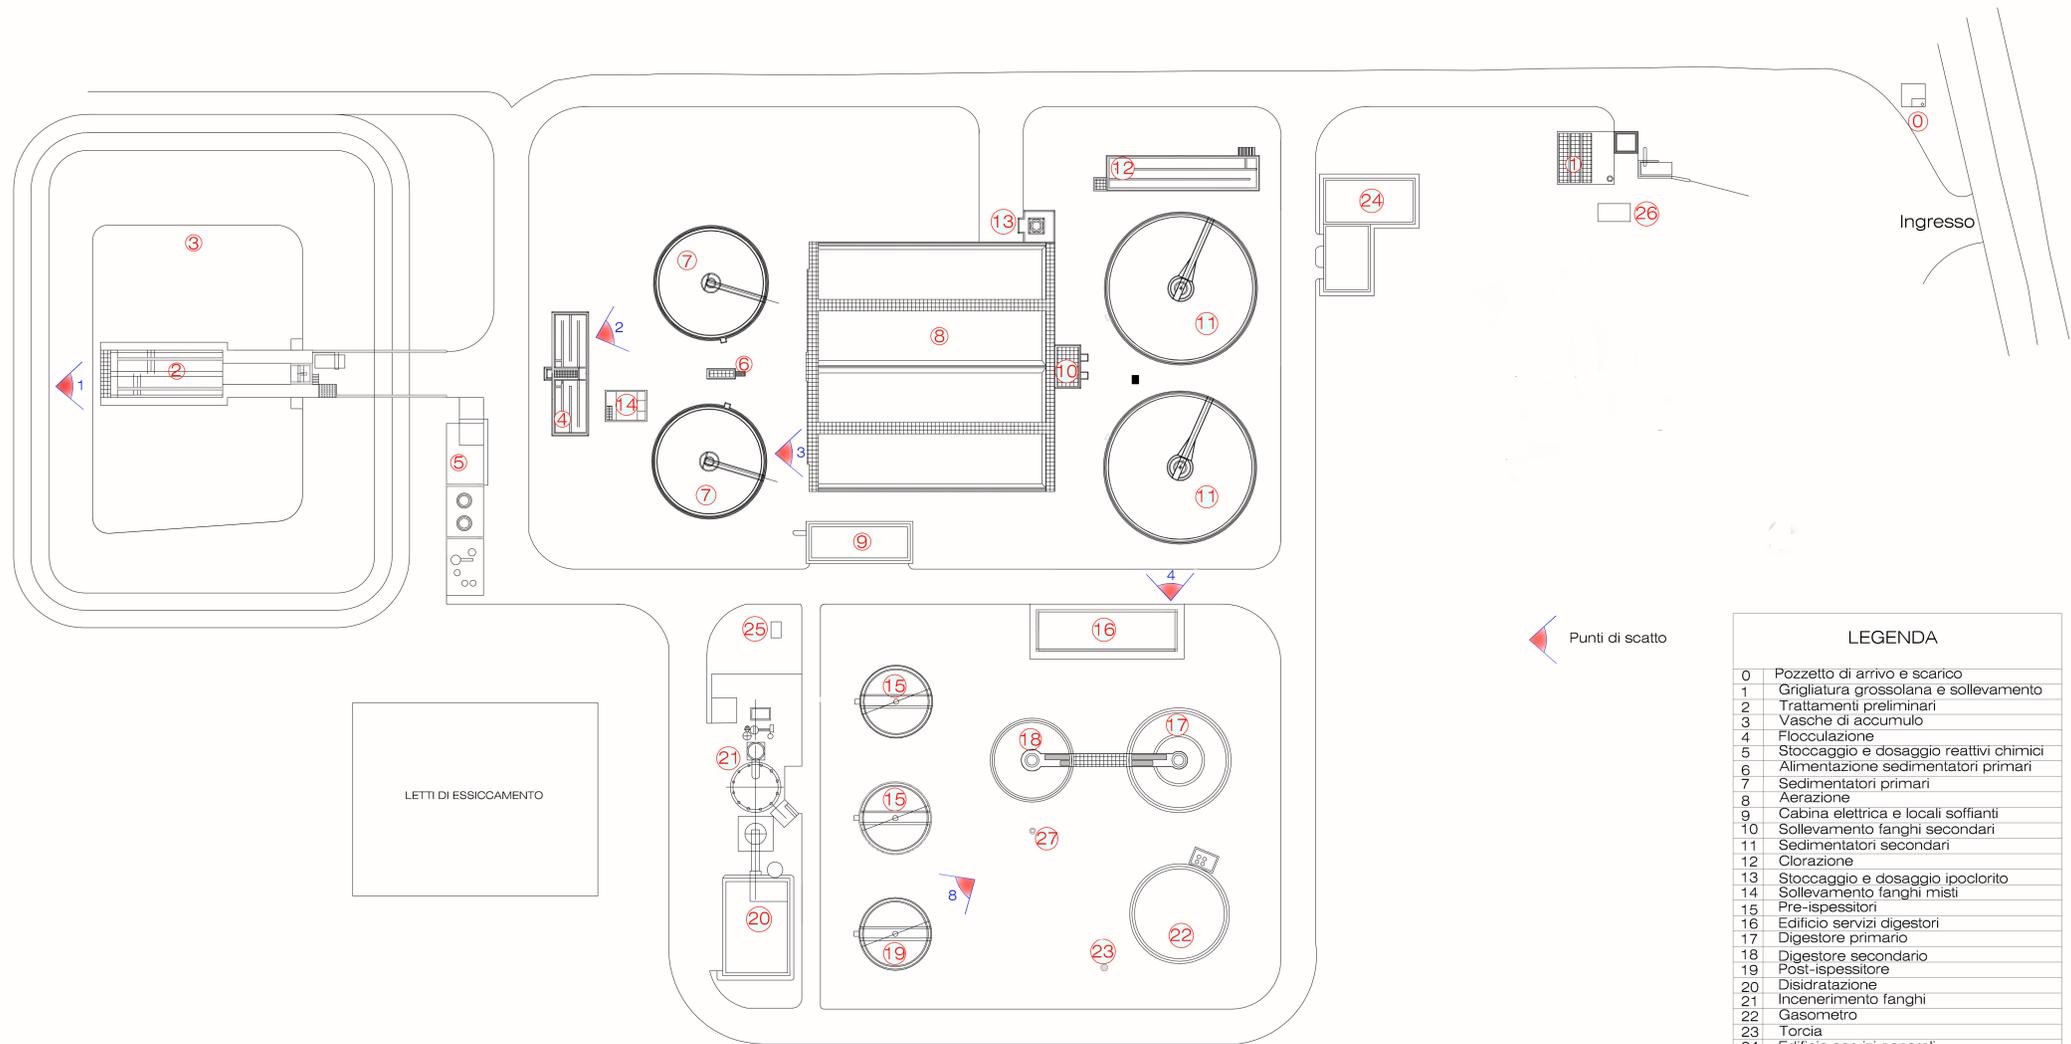

**INTERVENTI DI RIQUALIFICAZIONE  
DELL'IMPIANTO DI DEPURAZIONE DI  
BATTIPAGLIA (SA) Ex FIO 107/86  
PROGETTO DEFINITIVO**



Oggetto:  
Planimetria generale dell'impianto  
Documentazione fotografica

**Tav. N° 3.4**

Rev.02

scala: 1:500

data: marzo 2023

Progettista : ing. Domenico Sicignano

Responsabile A.T. e R.U.P.  
Ing. Paolo Farnetano

**LEGENDA**

|    |  |
|----|--|
| 0  | Pozzetto di arrivo e scarico           |
| 1  | Grigliatura grossolana e sollevamento  |
| 2  | Trattamenti preliminari                |
| 3  | Vasche di accumulo                     |
| 4  | Flocculazione                          |
| 5  | Stoccaggio e dosaggio reattivi chimici |
| 6  | Alimentazione sedimentatori primari    |
| 7  | Sedimentatori primari                  |
| 8  | Aerazione                              |
| 9  | Cabina elettrica e locali soffianti    |
| 10 | Sollevamento fanghi secondari          |
| 11 | Sedimentatori secondari                |
| 12 | Clorazione                             |
| 13 | Stoccaggio e dosaggio ipoclorito       |
| 14 | Sollevamento fanghi misti              |
| 15 | Pre-ispessitori                        |
| 16 | Edificio servizi digestori             |
| 17 | Digestore primario                     |
| 18 | Digestore secondario                   |
| 19 | Post-ispessitore                       |
| 20 | Disidratazione                         |
| 21 | Incenerimento fanghi                   |
| 22 | Gasometro                              |
| 23 | Torcia                                 |
| 24 | Edificio servizi generali              |
| 25 | Stazione pompaggio drenaggi            |
| 26 | By-pass impianto                       |
| 27 | Desolfioratore                         |