



PLANIMETRIA CHIAVE

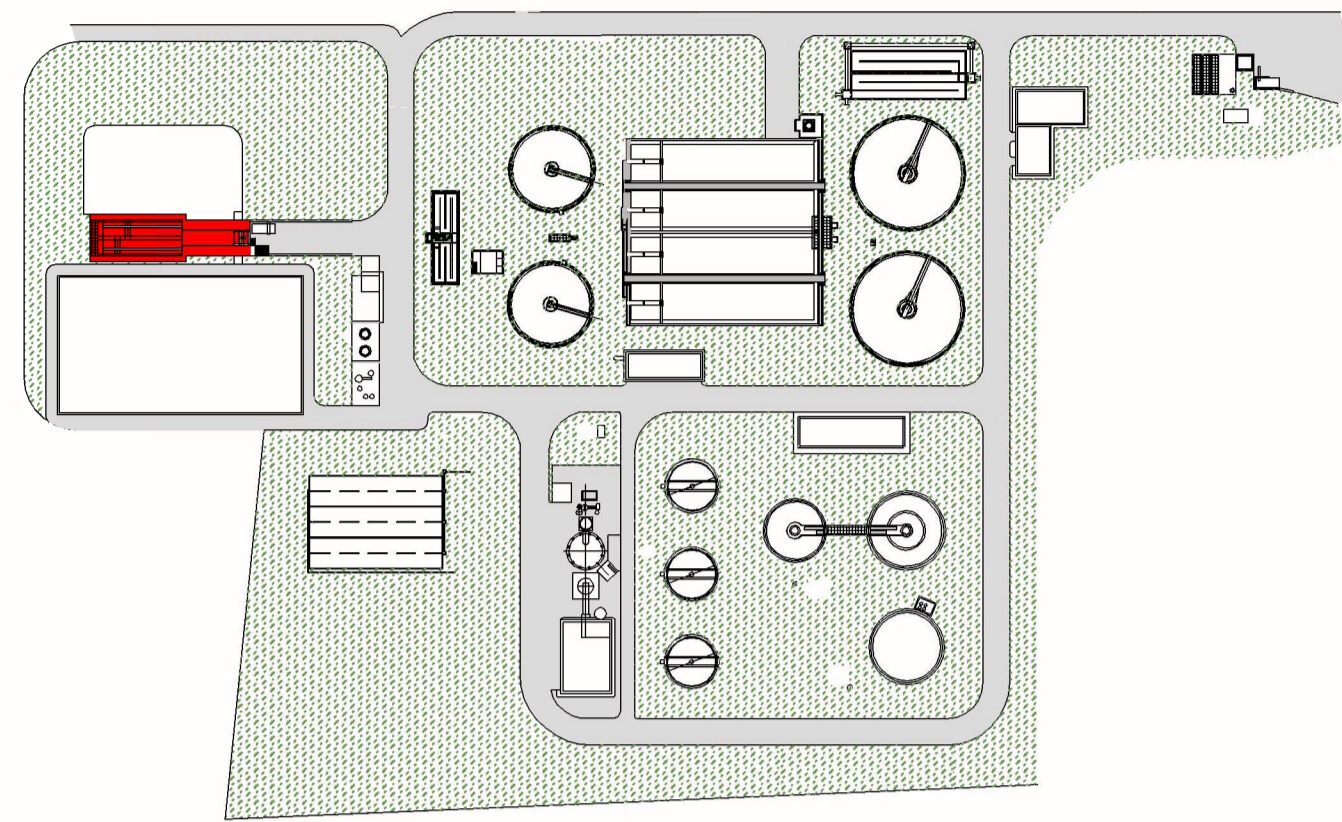


Ubicazione degli interventi

N.B. In rosso sono indicati gli interventi di progetto

Interventi previsti nei dissabbiatori  
 Pulizia superficiale del calcestruzzo da eseguirsi nelle zone leggermente degradate mediante sabbiatura e/o spazzolatura.  
 Trattamento dei ferri d'armatura ossidati con prodotto passivante liquido con dispersione di polimeri di resine sintetiche legate a cemento.  
 Riprofilatura del calcestruzzo con rifinitura a cazzuola e frattazzo metalli co, con malta pronta a ritiro controllato.  
 Impermeabilizzazione strutturale e superficiale mediante l'impiego di cemento speciale a penetrazione osmotica.

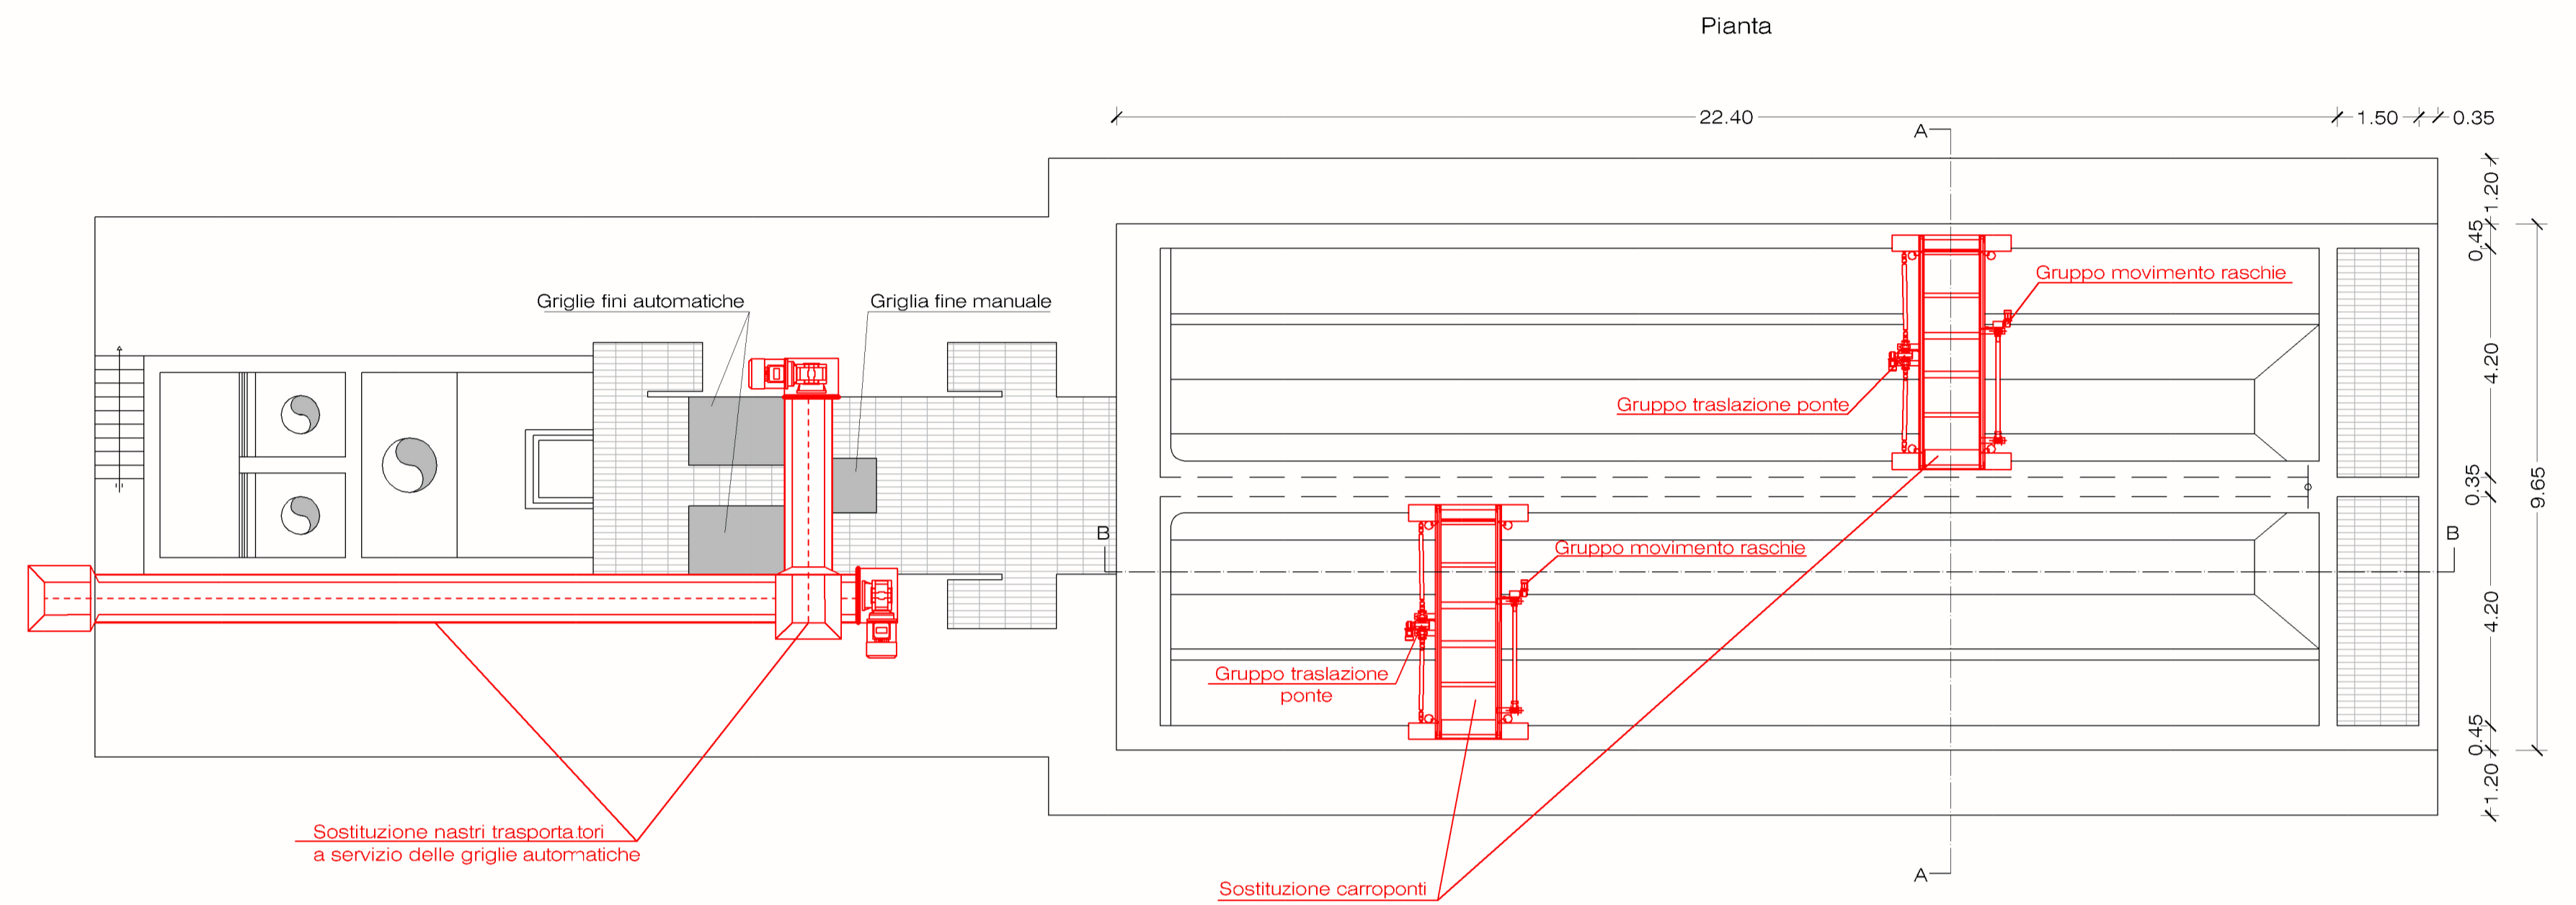

**INTERVENTI DI RIQUALIFICAZIONE  
 DELL'IMPIANTO DI DEPURAZIONE DI  
 BATTIPAGLIA (SA) Ex FIO 107/86  
 PROGETTO DEFINITIVO**

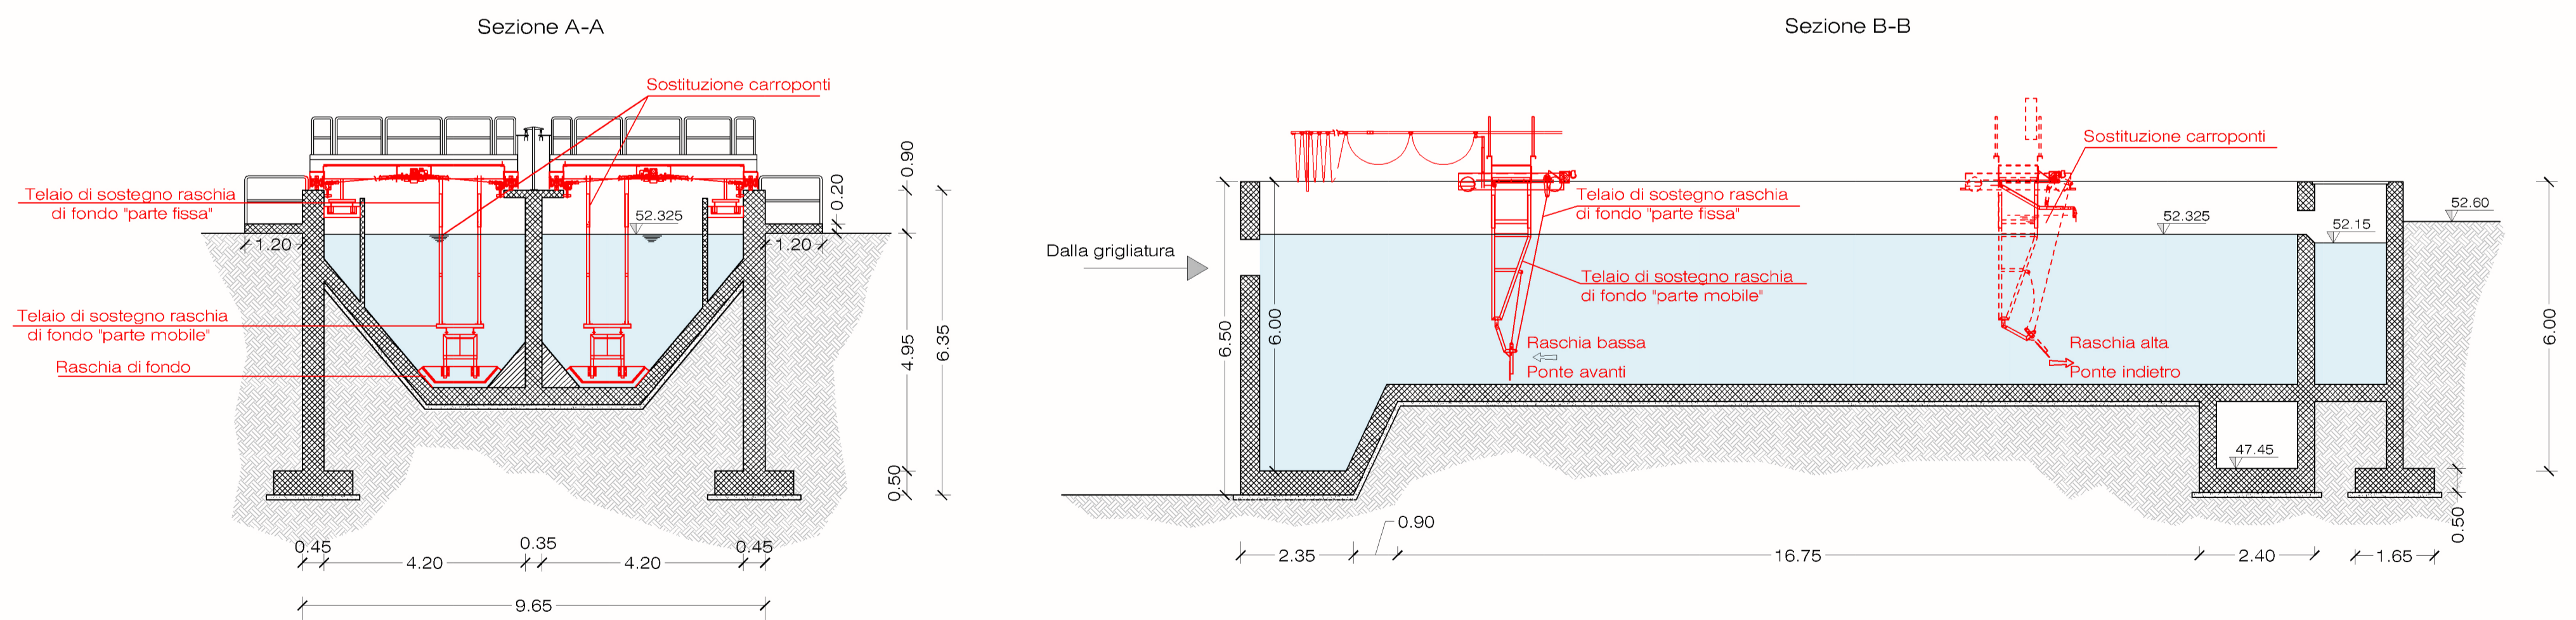

Oggetto:  
 Trattamenti preliminari: pianta e sezioni

**Tav. N° 4.1**

**Rev.02**

scala: 1:100

data: marzo 2023

Progettista: Ing. Domenico Sicignano

Responsabile A.T. e R.U.P.

Ing. Paolo Farnetano

