


LEGENDA	
0	Pozzetto di arrivo e scarico
1	Grigliatura grossolana e sollevamento
2	Trattamenti preliminari
3	Vasche di accumulo
4	Flocculazione
5	Stoccaggio e dosaggio reattivi chimici
6	Alimentazione sedimentatori primari
7	Sedimentatori primari
8	Aerazione
9	Cabina elettrica e locali soffianti
10	Sollevamento fanghi secondari
11	Sedimentatori secondari
12	Clorazione
13	Stoccaggio e dosaggio ipoclorito
14	Sollevamento fanghi misti
15	Pre-ispezzitorio
16	Edificio servizi digestori
17	Digestore primario
18	Digestore secondario
19	Post-ispezzitore
20	Disidratazione
21	Incenerimento fanghi
22	Gasometro
23	Torcia
24	Edificio servizi generali
25	Stazione pompaggio drenaggi
26	By-pass impianto
27	Desolforatore

AREA IMPIANTO ASI

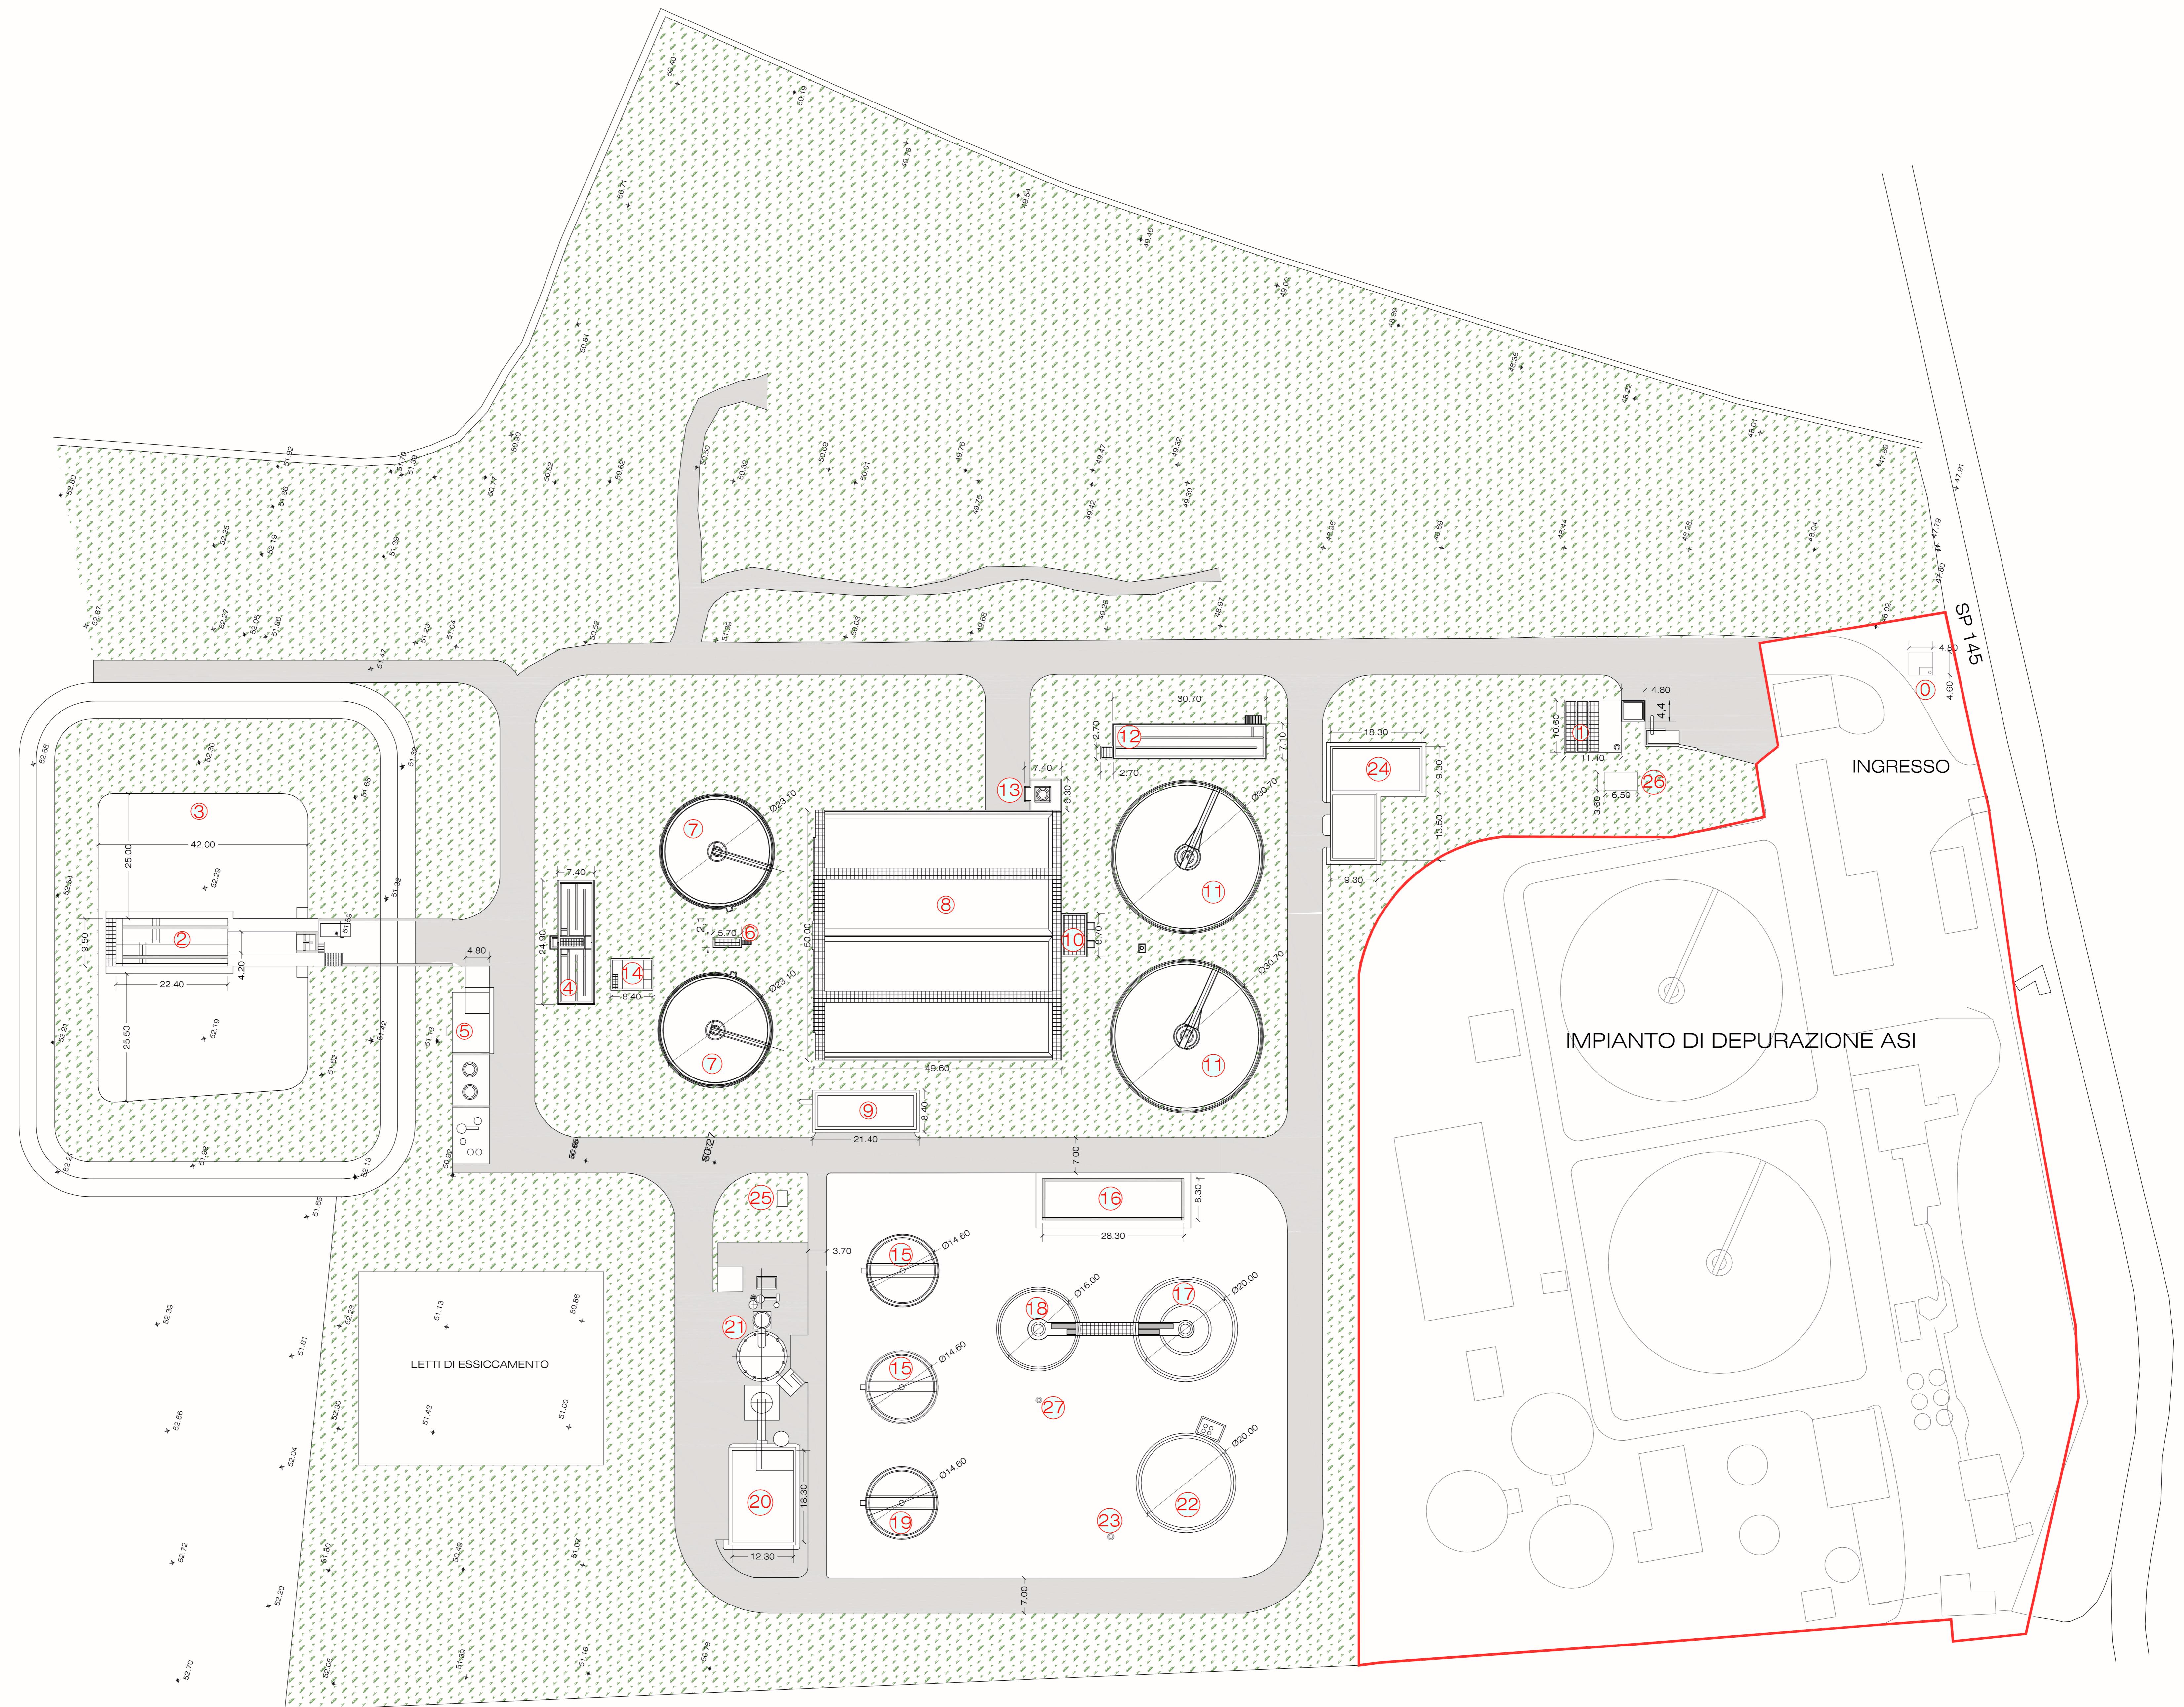

INTERVENTI DI RIQUALIFICAZIONE DELL'IMPIANTO DI DEPURAZIONE DI BATTIPAGLIA (SA) Ex FIO 107/86 PROGETTO DEFINITIVO		
Oggetto: Pianimetria generale dell'impianto Stato di fatto	Tav. N° 3.3 Rev.02	
scala: 1:500		
data: marzo 2023		
Progettista: Ing. Domenico Sicignano	Responsabile A.T. e R.U.P. Ing. Paolo Farnetano	