


PLANIMETRIA CHIAVE

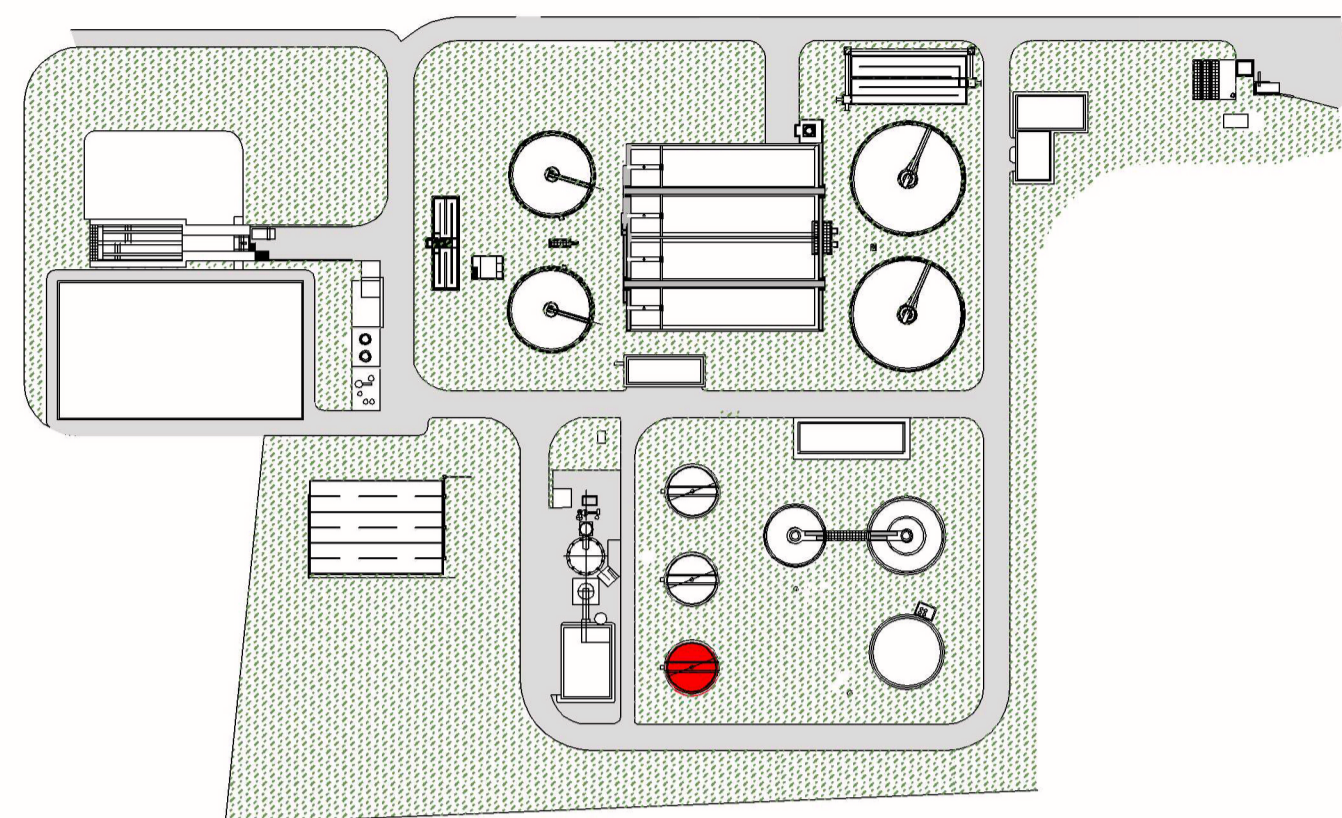


Ubicazione degli interventi


N.B. In rosso sono indicati gli interventi di progetto

Pulizia superficiale del calcestruzzo da eseguirsi nelle zone leggermente degradate mediante sabbiatura e/o spazzolatura.
 Trattamento dei ferri d'armatura ossidati con prodotto passivante liquido con dispersione di polimeri di resine sintetiche legate a cemento.
 Riprofilatura del calcestruzzo con rifinitura a cazzuola e frattazzo metallico, con malta pronta a tiro controllato.
 Impermeabilizzazione strutturale e superficiale mediante l'impiego di cemento speciale a penetrazione osmotica.

PIANTA

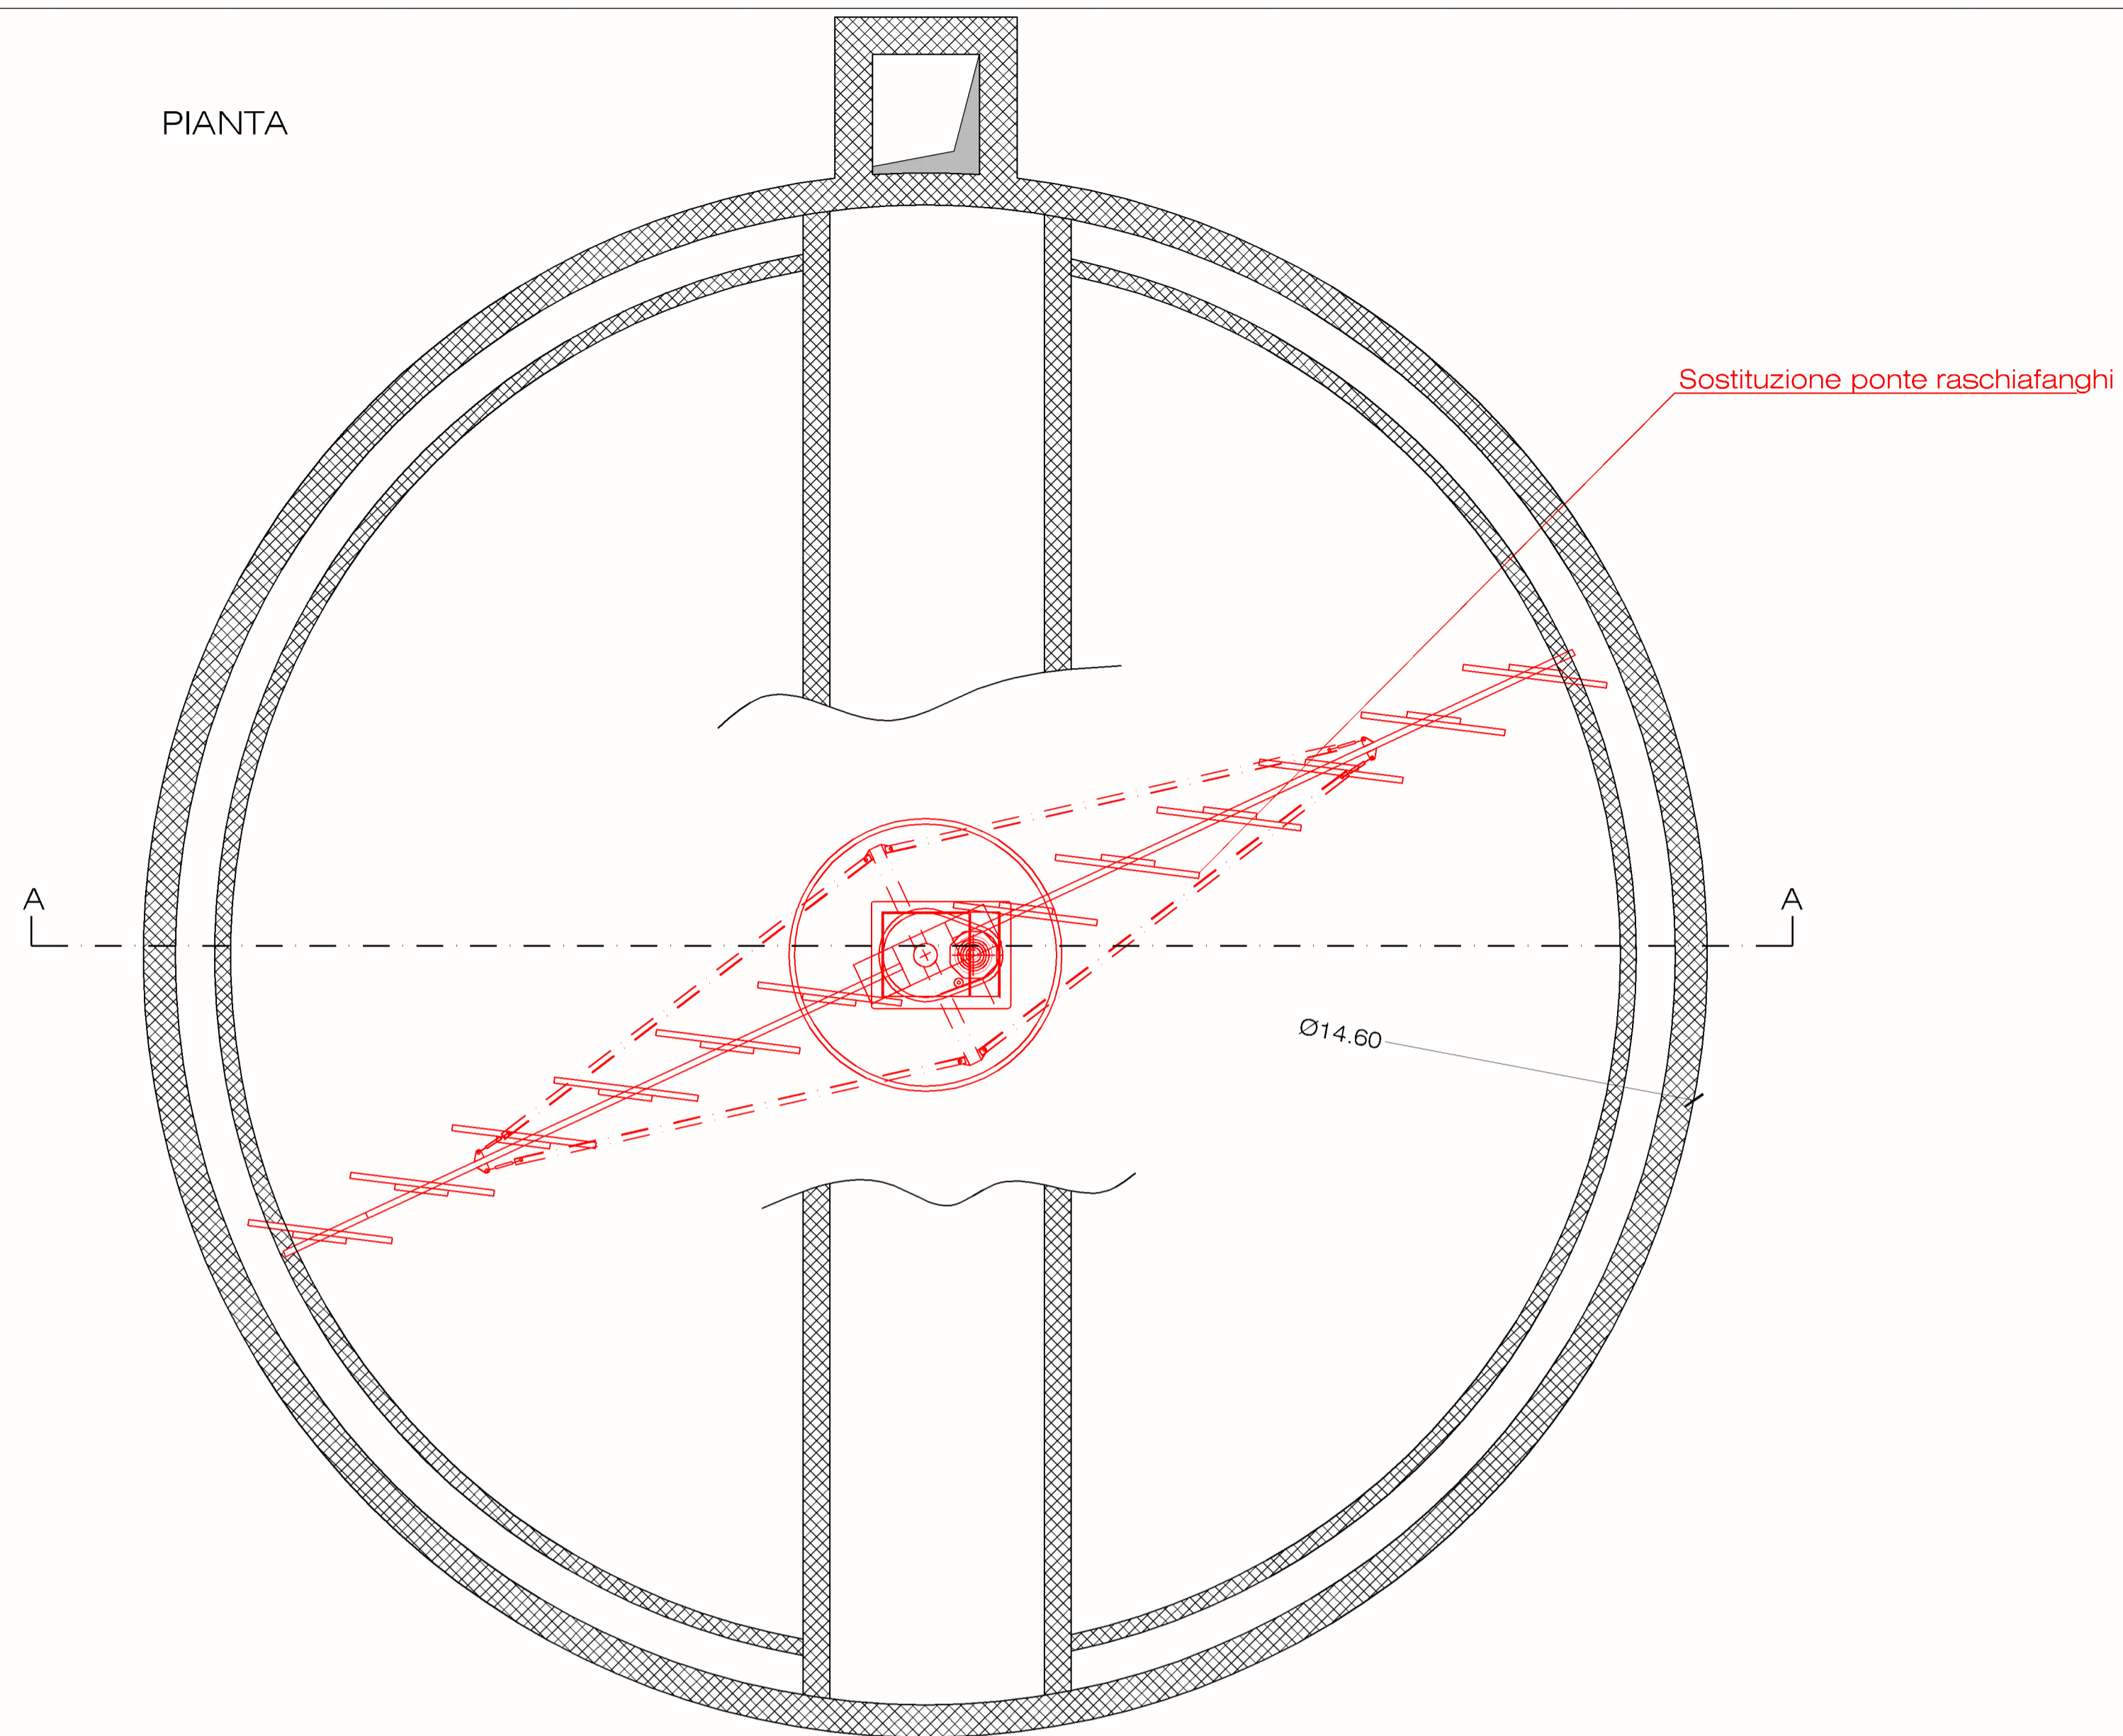

SEZIONE A-A

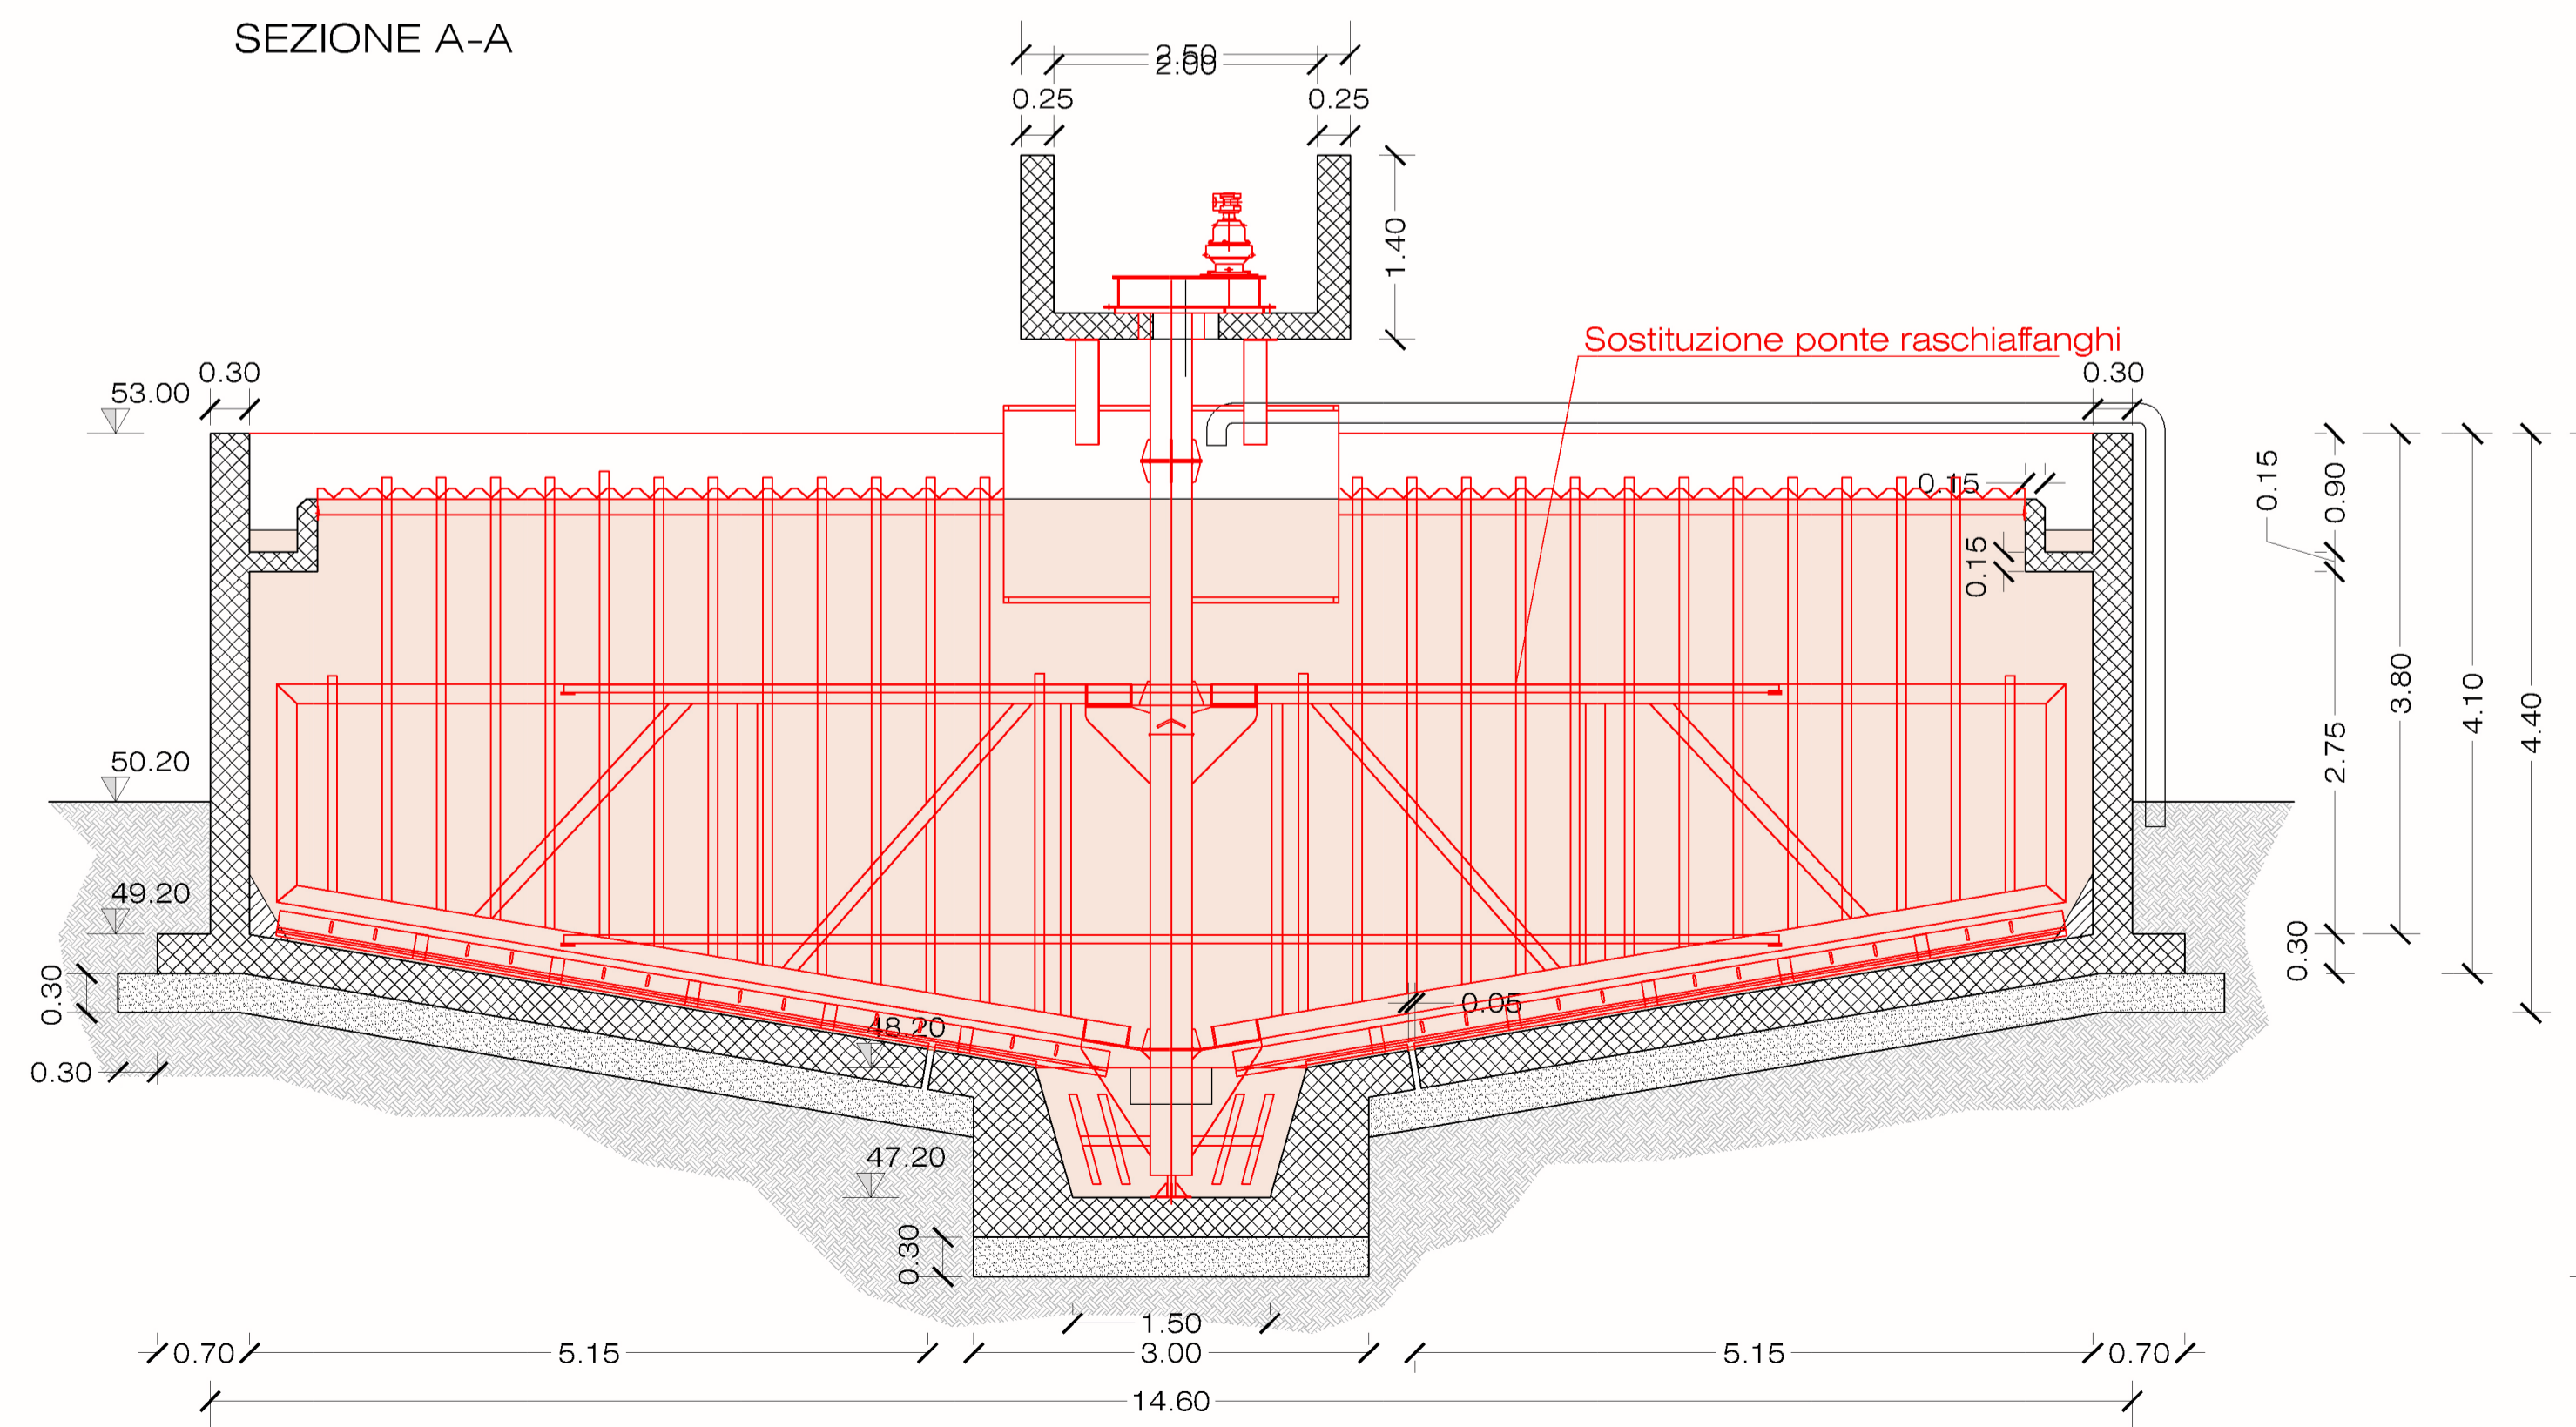

**INTERVENTI DI RIQUALIFICAZIONE
 DELL'IMPIANTO DI DEPURAZIONE DI
 BATTIPAGLIA (SA) Ex FIO 107/86
 PROGETTO DEFINITIVO**



Oggetto:
 Unità di post - ispessimento

Tav. N° 4.17
 Rev.02

scala: 1:50
 data: marzo 2023

Progettista: Ing. Domenico Sicignano

Responsabile A.T. e R.U.P.
 Ing. Paolo Farnetano

