



PLANIMETRIA CHIAVE

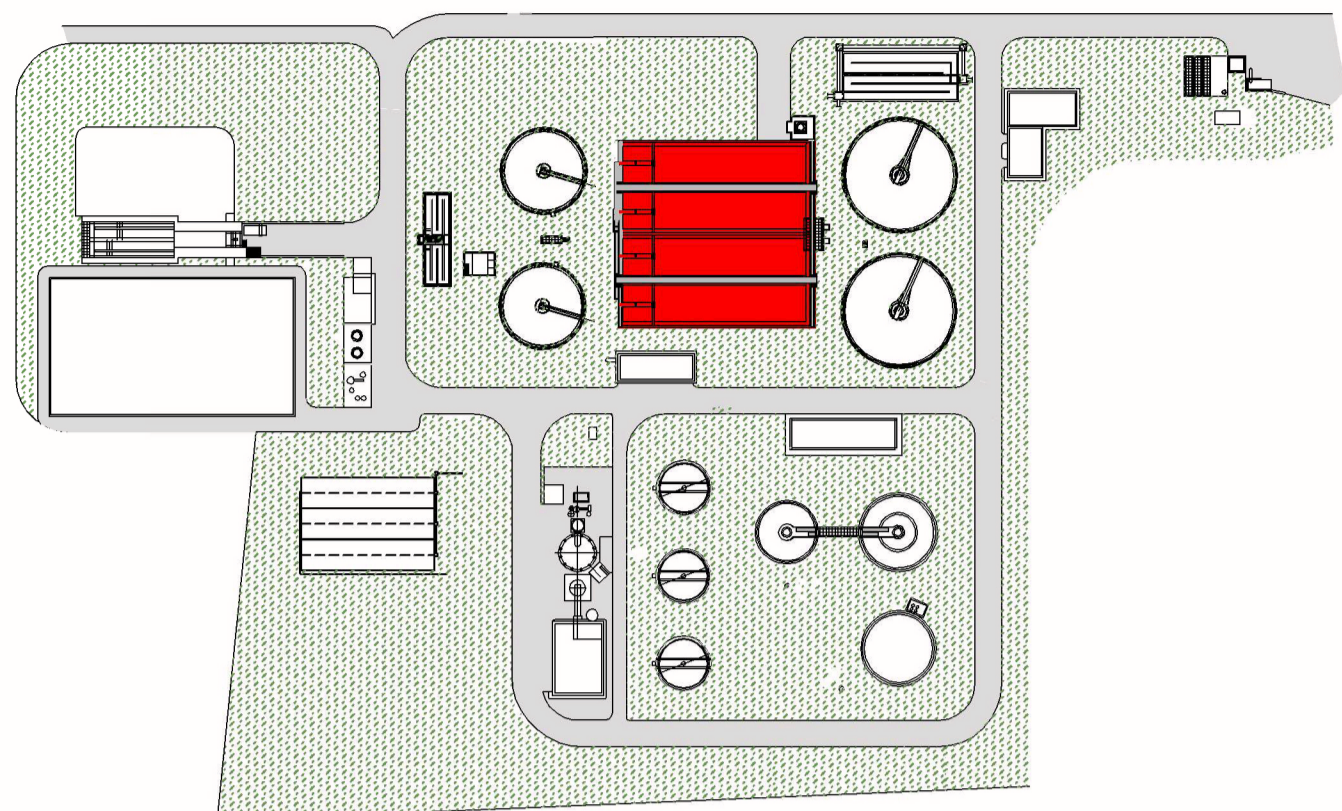

Ubicazione degli interventi - Per il progetto vedi tavola interventi TAV. 4.6

Linea aria

PIANTA

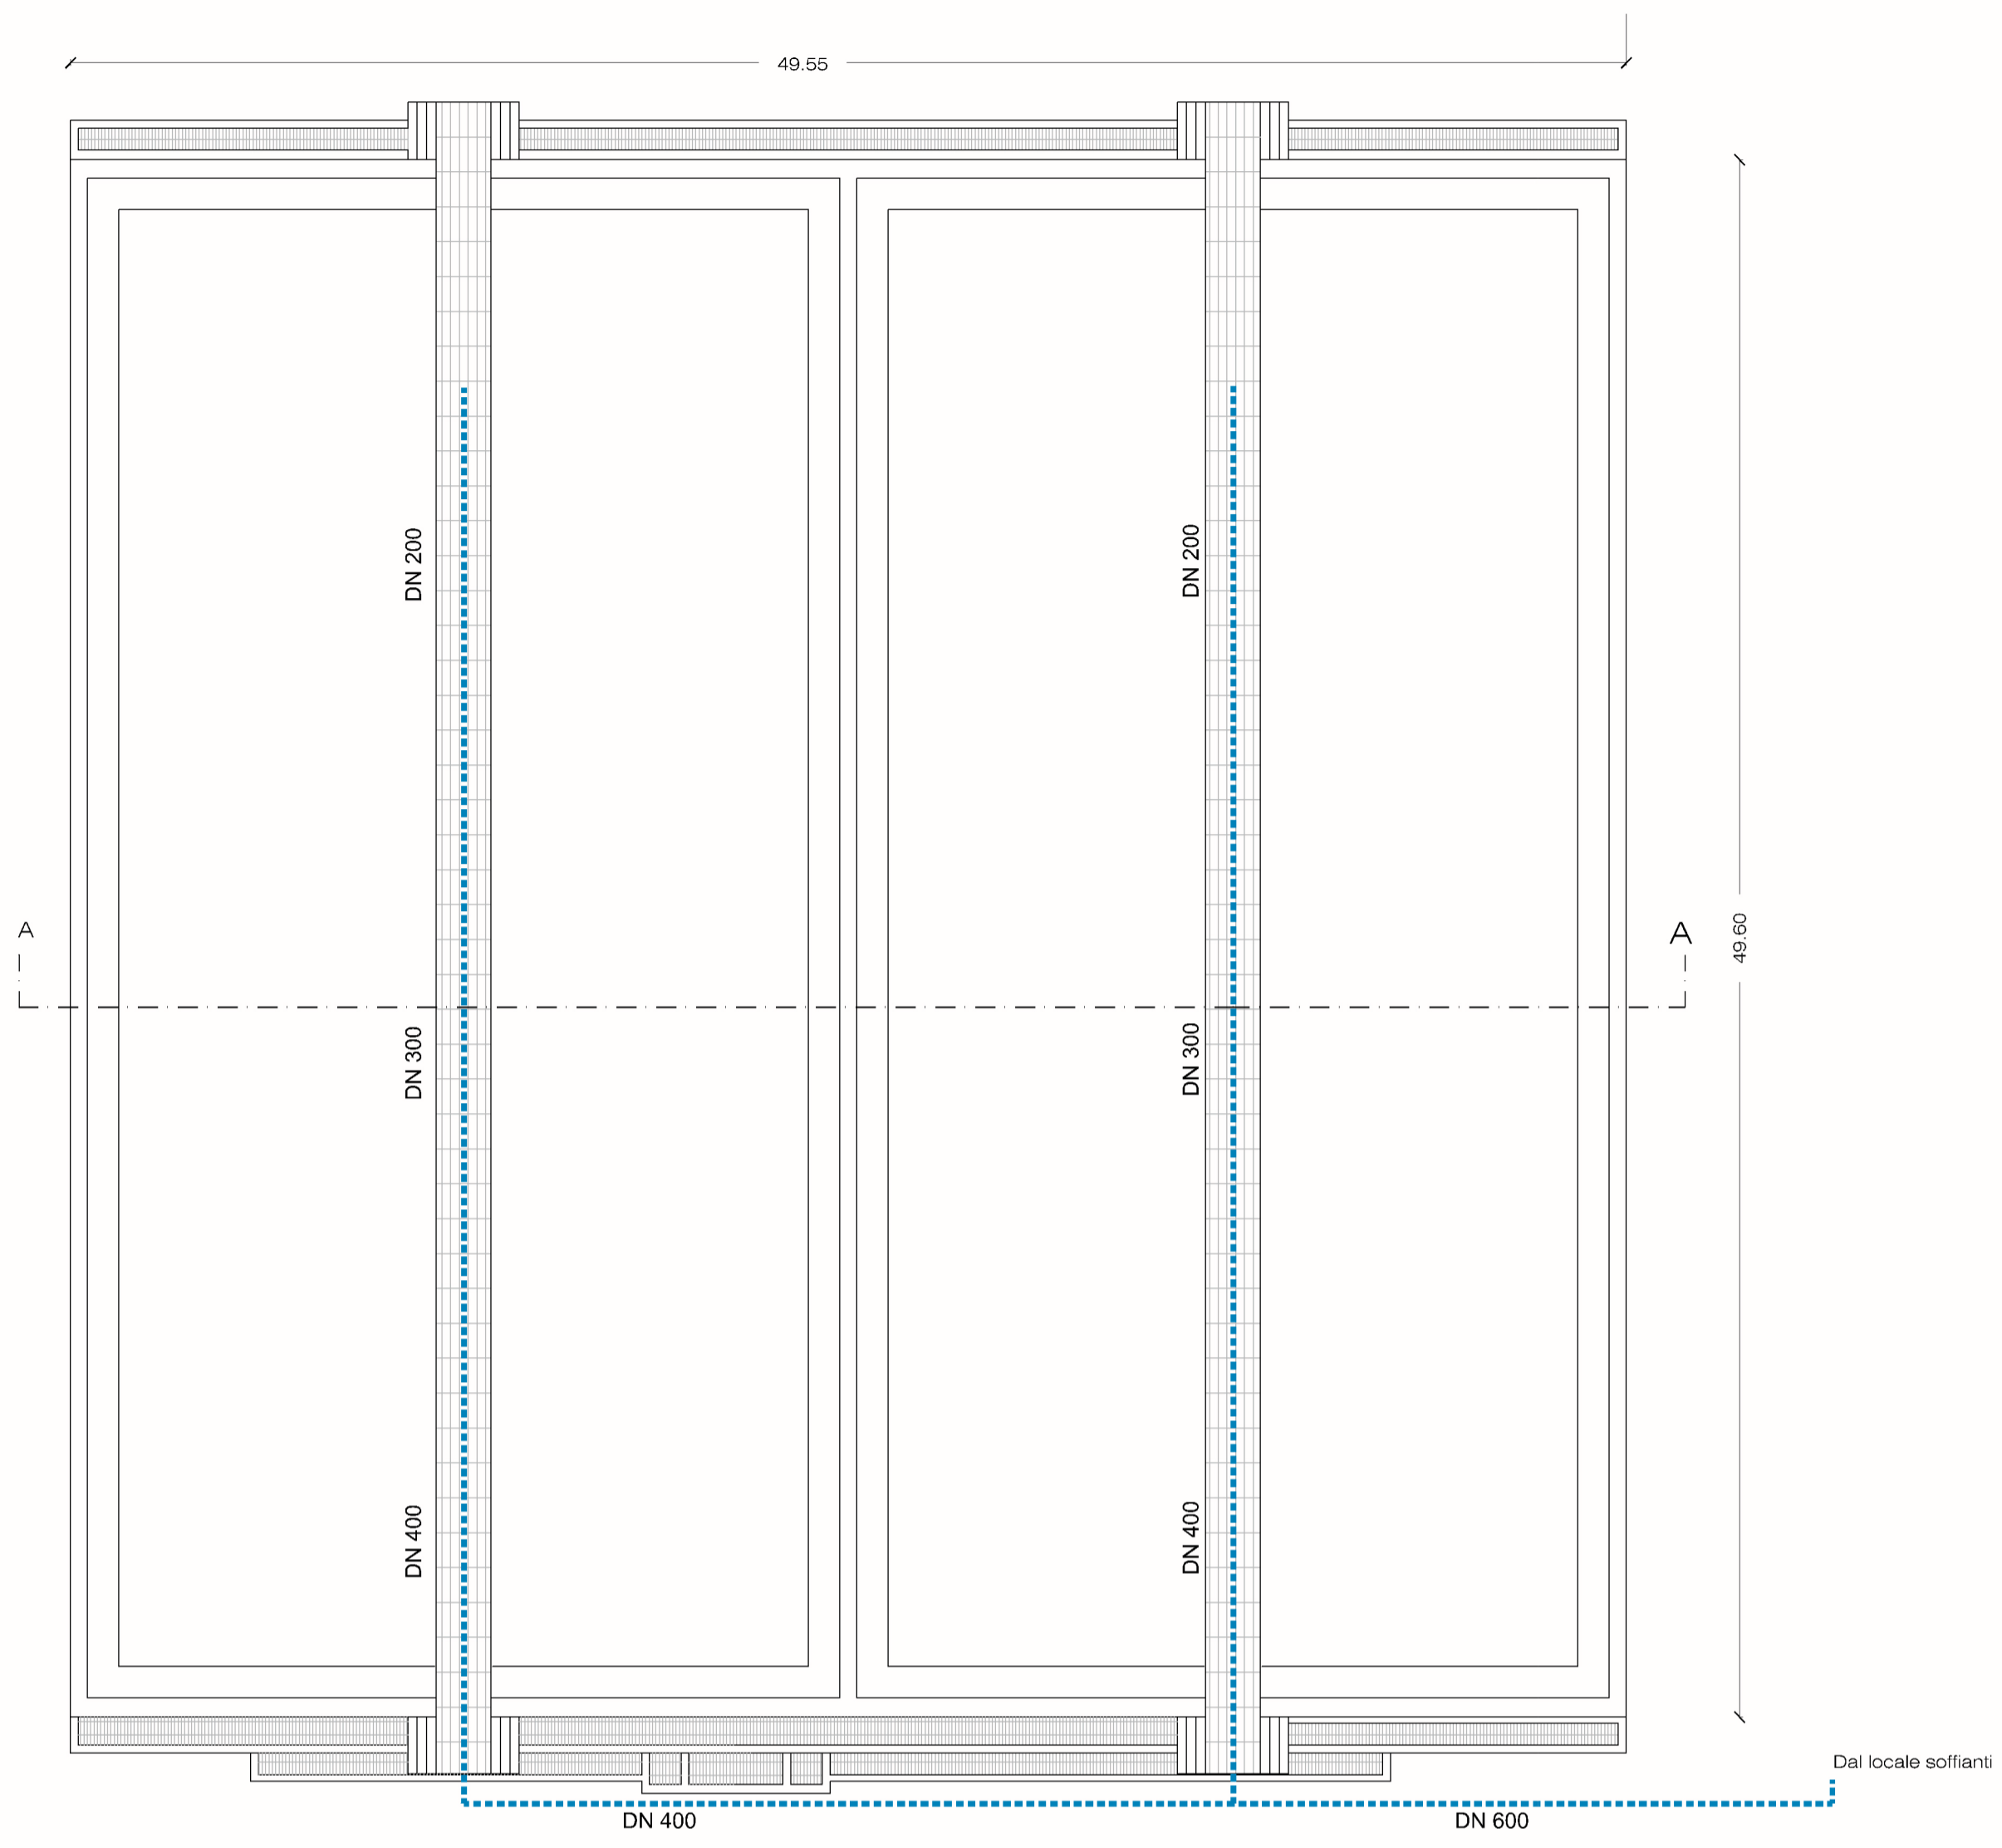

**INTERVENTI DI RIQUALIFICAZIONE
DELL'IMPIANTO DI DEPURAZIONE DI
BATTIPAGLIA (SA) Ex FIO 107/86
PROGETTO DEFINITIVO**



Oggetto:

Unità di ossidazione:
pianta e sezioni stato di fatto

Tav. N° 4.5

Rev.02

scala: 1:200

data: marzo 2023

Progettista: Ing. Domenico Sicignano

Responsabile A.T. e R.U.P.

Ing. Paolo Farnetano



SEZIONE A-A

