



N.B. In rosso sono indicati gli interventi di progetto

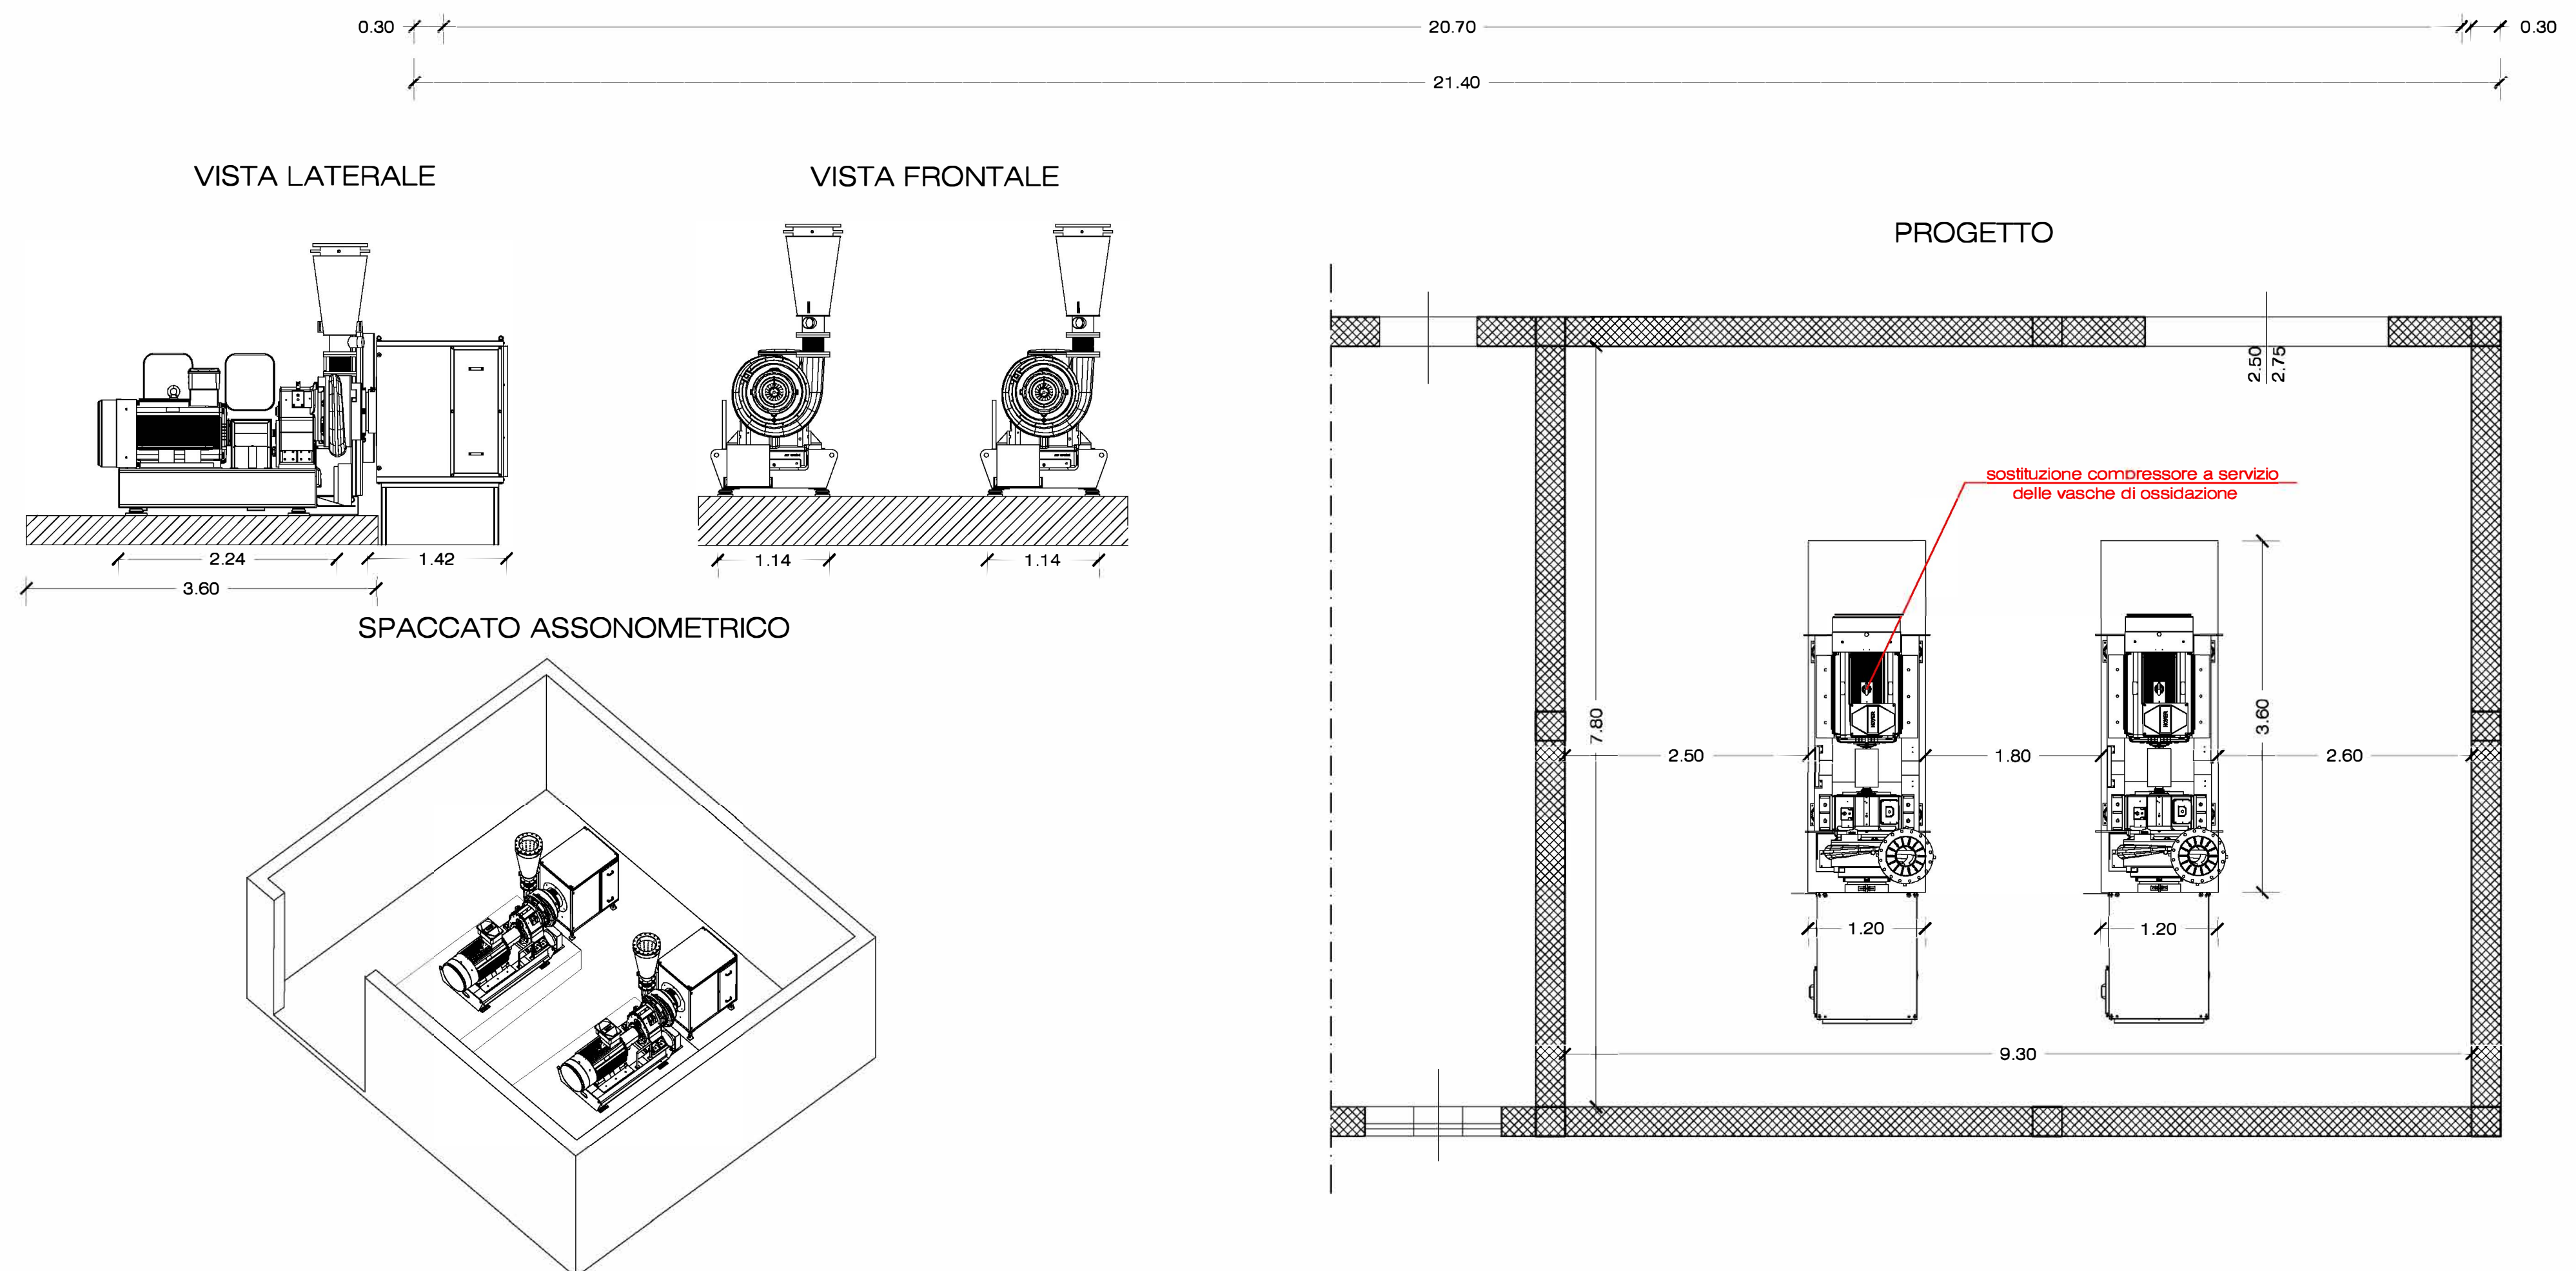

Compressore con basamento e motore 315 kW



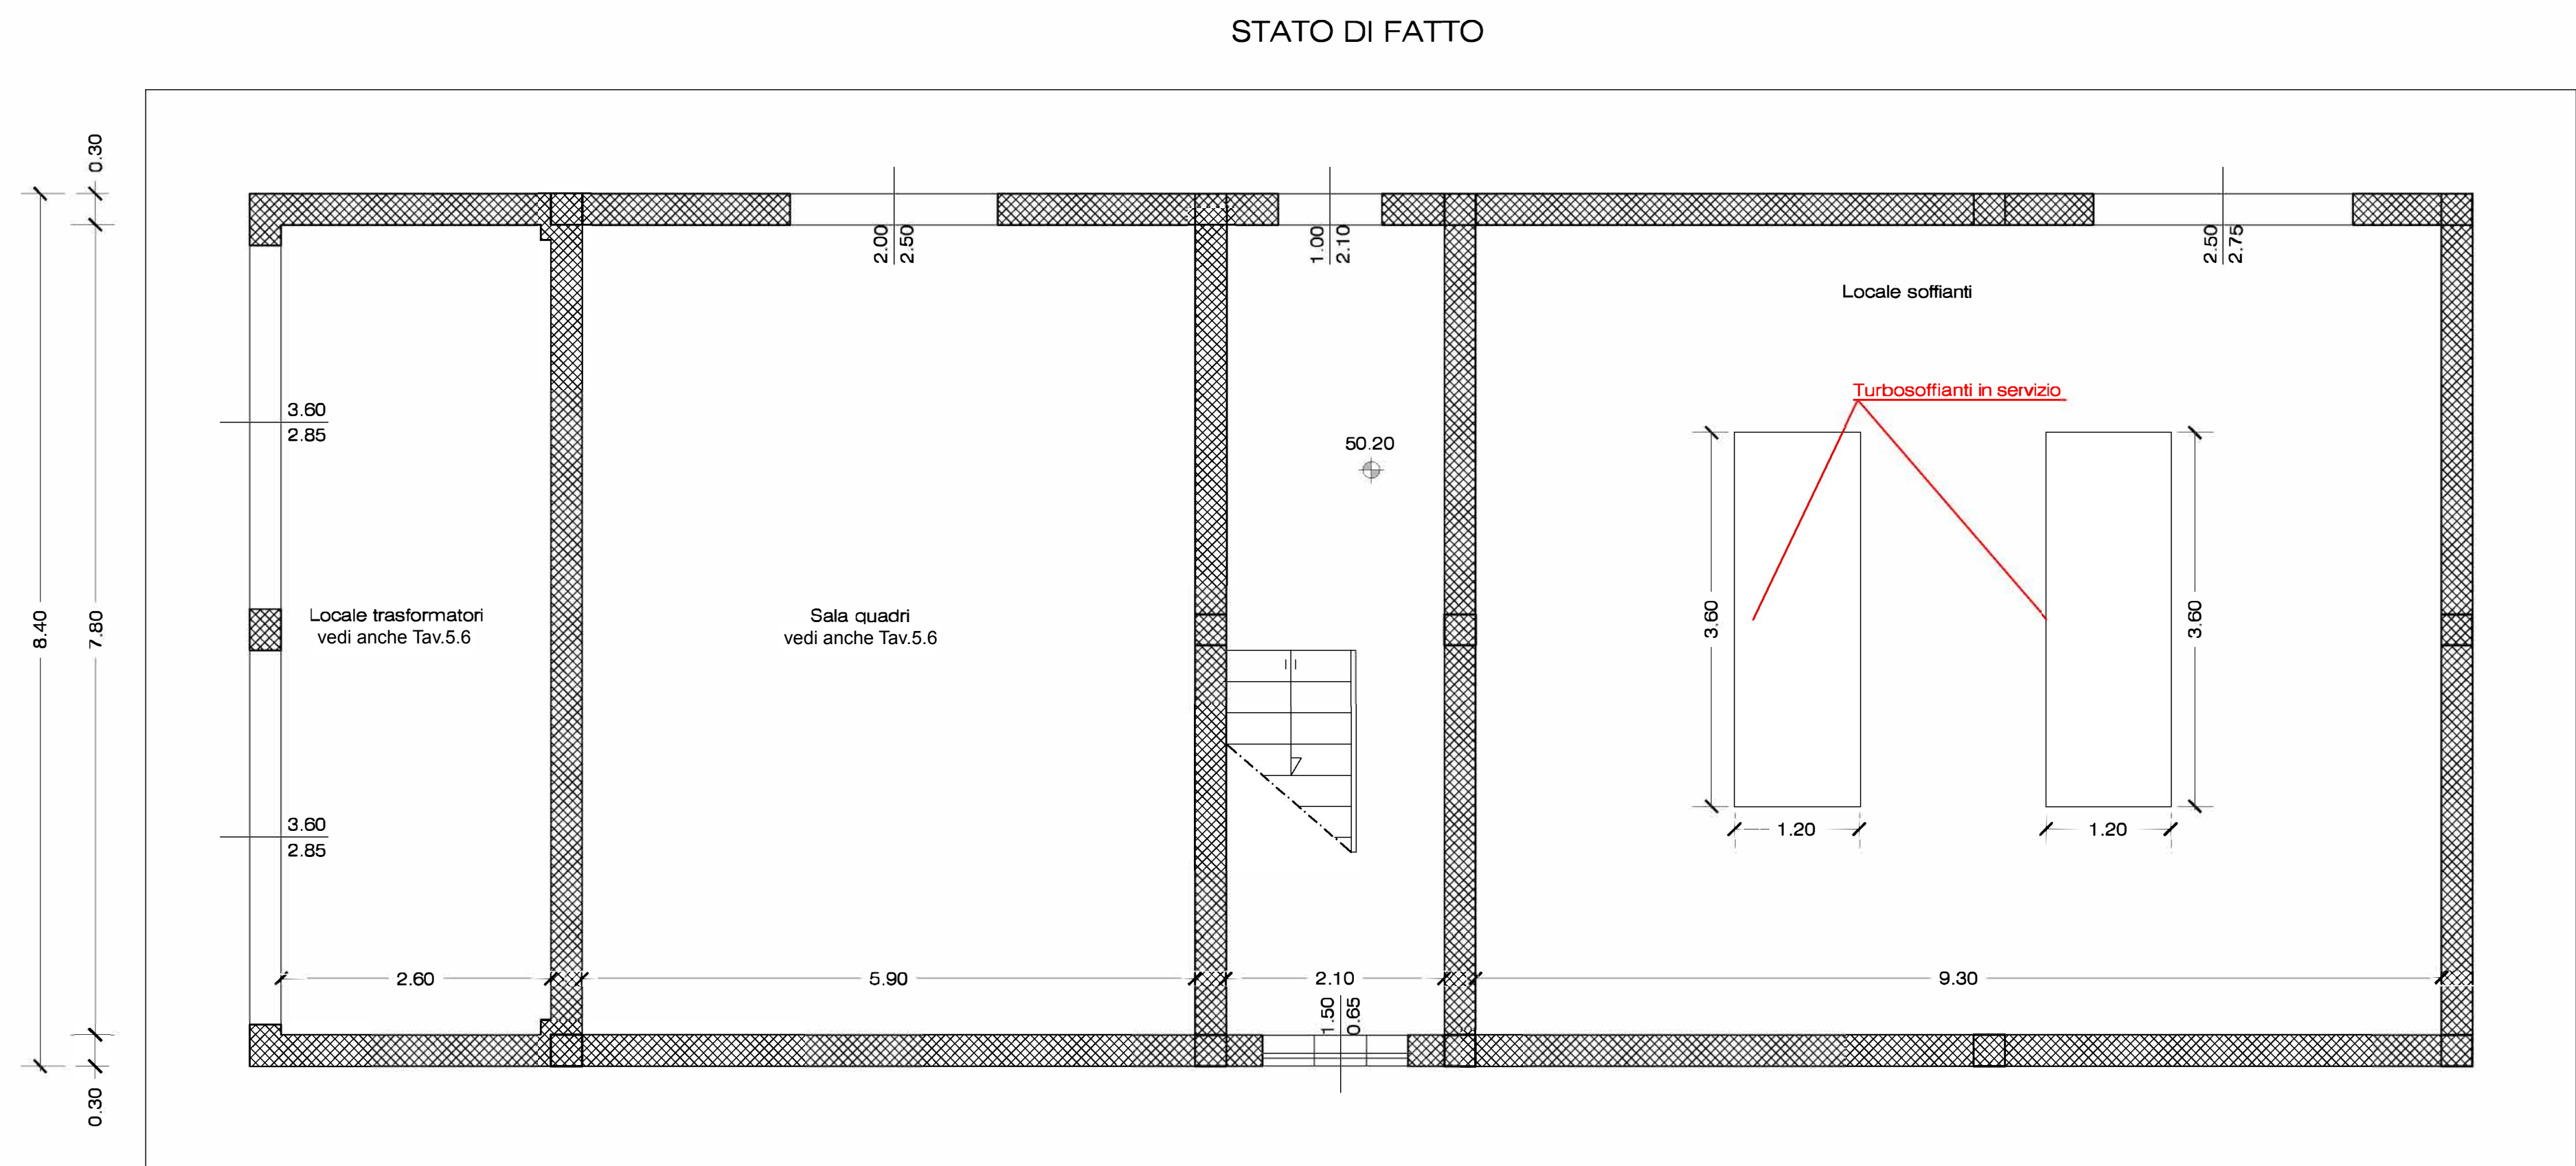



INTERVENTI DI RIQUALIFICAZIONE DELL'IMPIANTO DI DEPURAZIONE DI BATTIPAGLIA (SA) Ex FIO 107/86
PROGETTO DEFINITIVO



Oggetto: Locale soffianti	Tav. N° 4.8	Rev.02
	scala: 1:50	
	data: marzo 2023	
Progettista: Ing. Domenico Sicignano	Responsabile A.T. e R.U.P. Ing. Paolo Farnetano	